

SALA GRECO

CORRIDOIO DIFRONTE
UFFICI DA SINISTRA A DESTRA
PAVIMENTARE E FARE
CONTROSOFFITTO

PAVIMENTO IN FINITO
LEGNO (7ADDEO)
ESISTENTE


ESISTENTE

ESISTENTE
ESISTENTE
ESISTENTE
ESISTENTE
ESISTENTE
ESISTENTE
ESISTENTE
ESISTENTE
ESISTENTE
ESISTENTE

UCERINARIO

UCERINARIO

POSTAZIONE ANORO
RISERVANTE

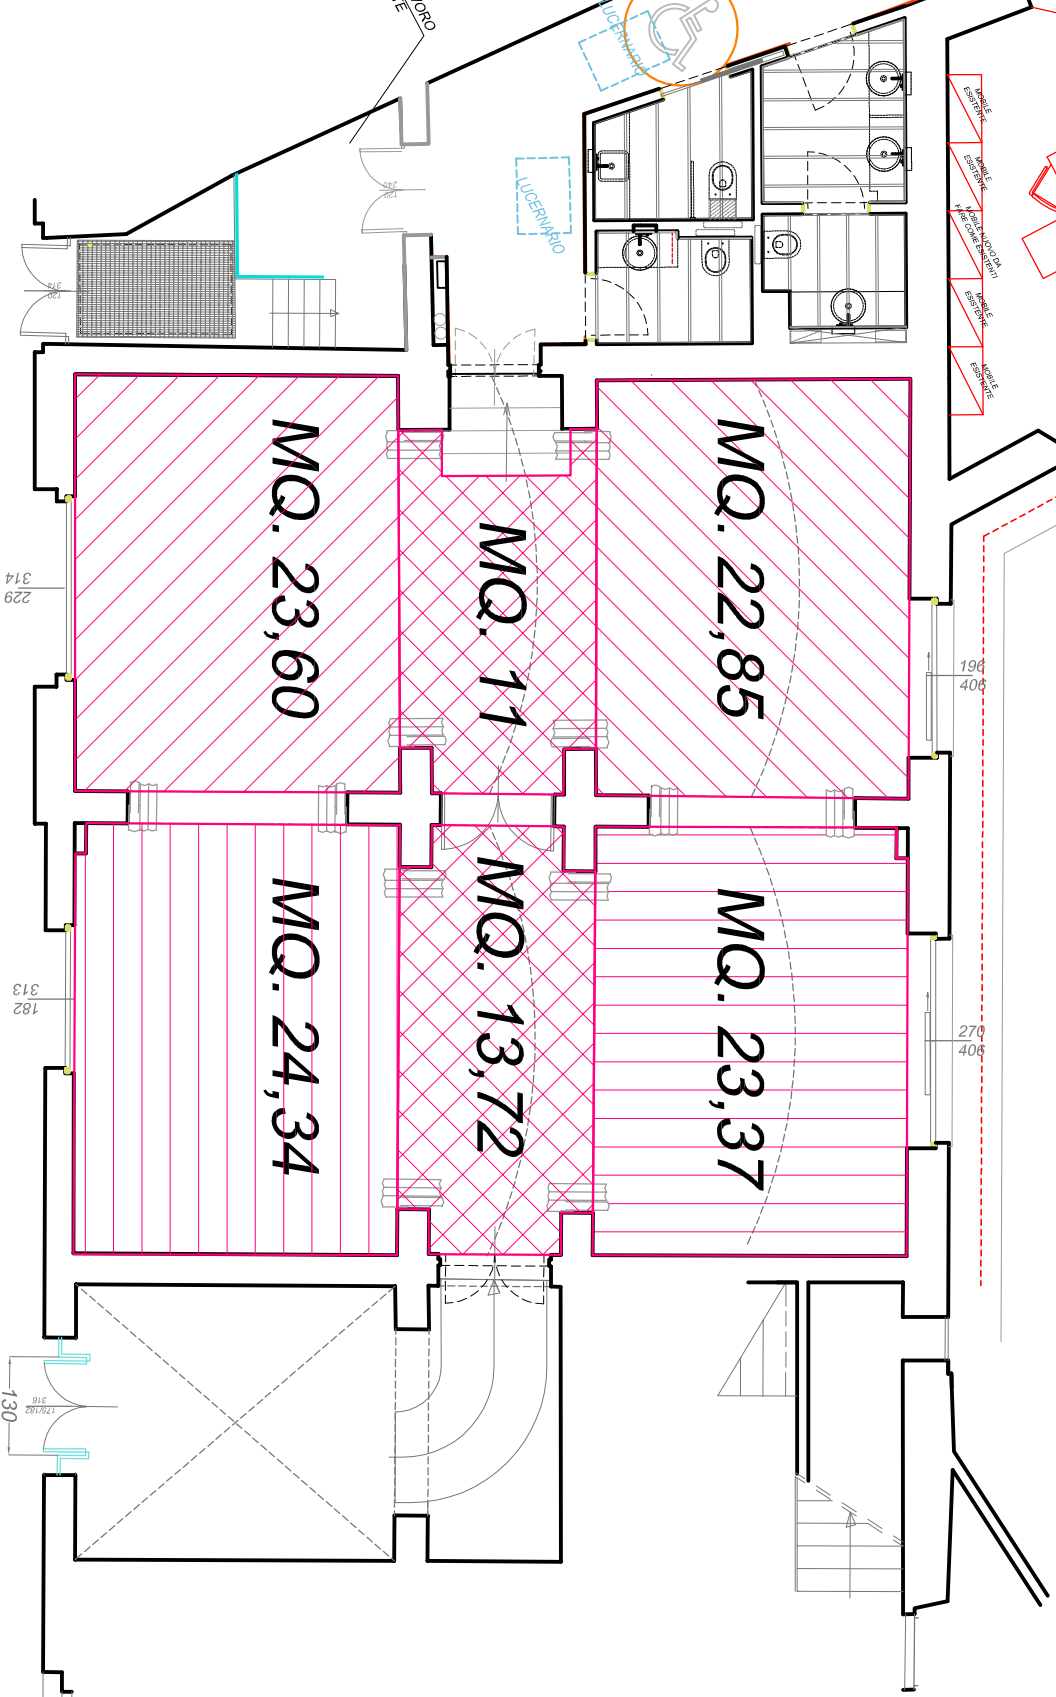

314
229

313
182

130
312
170/182

196
406

270
406

VIA DELLA SCALA